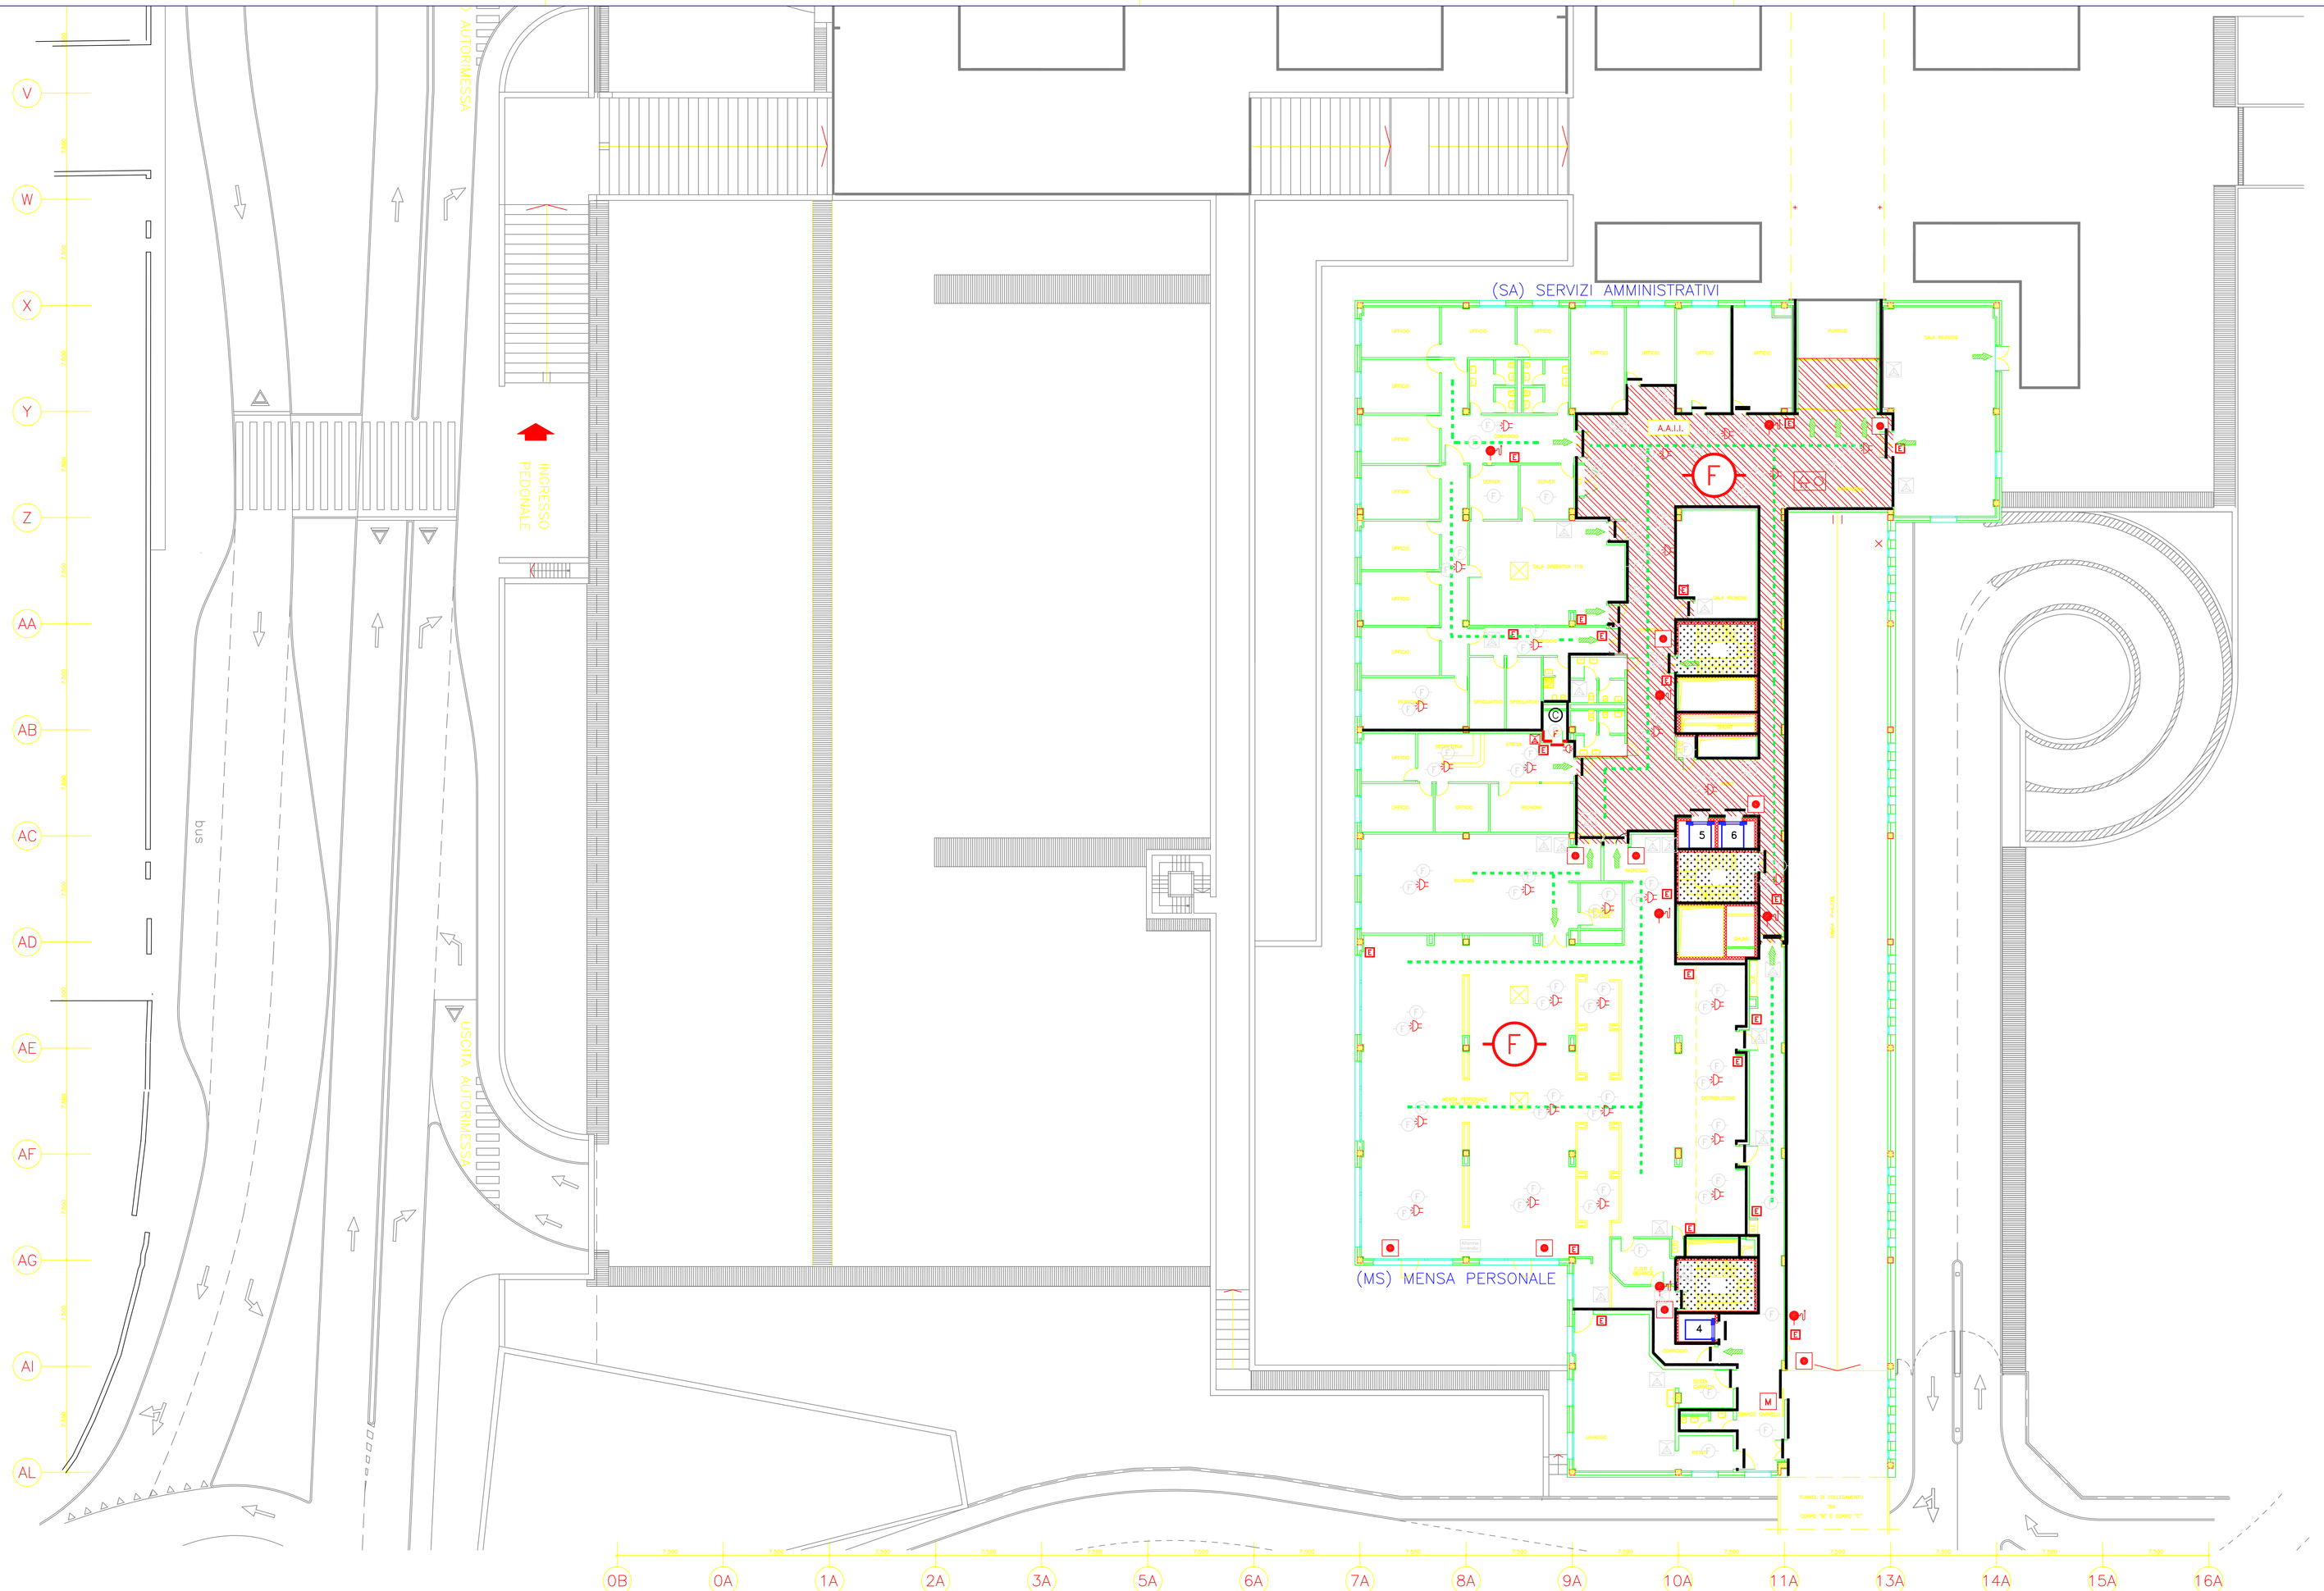

LEGENDA

COMPARTIMENTAZIONI ESISTENTI	muri REI 120 porte REI 90
COMPARTIMENTAZIONI NUOVE	muri REI 60 porte REI 60
PARETI ESISTENTI IN CARTONGESSO	muri REI 60
NUOVE PORTE ANTINCENDIO – REI 60	REI 60
SPIA DI INTERVENTO – SENSORE DI FUMO	
ALLARME OTTICO–ACUSTICO	Allarme Incendio
AREA CON CARICO DI INCENDIO NULLO	
SCALE A PROVA DI FUMO	muri REI 120 porte REI 60
SCALE PROTETTE	muri REI 120 porte REI 90
EX–HALON	
PIOVE	
LOCALE DEPOSITO	< 10 mq. (C)
LOCALE DEPOSITO	> 10 mq. < 50 mq (D)

IDRANTI UNI 45	
ESTINTORI POLVERE 6 Kg.	E
SPRINKLER	H_2O
SPRINKLER IN TUTTI I SINGOLI LOCALI CHE COMPONGONO IL REPARTO	H_2O
AREA PROTETTA CON RILEVAZIONE INCENDIO TIPO OTTICO DI FUMO	F
AREA PROTETTA CON RILEVAZIONE INCENDIO TIPO OTTICO DI FUMO IN TUTTI I LOCALI DEL REPARTO	F
AREA PROTETTA CON RILEVAZIONE GAS	G
AREA PROTETTA CON RILEVAZIONE TERMICA	T
PULSANTE MANUALE DI ALLARME INCENDIO	
ELETTROMAGNETE PORTA–TAGLIAFUOCO	M
PERCORSO DI USCITA VERSO L'ALTO	
PERCORSO D'USCITA ORIZZONTALE	
PERCORSO D'USCITA VERSO IL BASSO	
SEGNALATORE DI SGANCIO SERRANDA TAGLIAFUOCO	

q = sensore in canale cdz

Nota : in grigio dispositivi gia installati

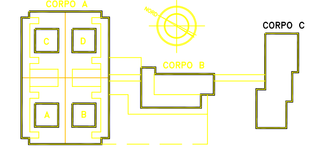

P.O. "ALESSANDRO MANZONI" DI LECCO
ADEGUAMENTO ALLA NORMATIVA ANTINCENDIO DELLE STRUTTURE SANITARIE
ai sensi del D.M. 18 settembre 2002

PROGETTO ESECUTIVO

AZIENDA OSPEDALIERA
OSPEDALE DI LECCO

Via dell' Eremo n.9/11
23900 LECCO
tel. 0341 489 111 - fax 0341 489 000
P. Iva 02166640132

Presidio	P.O. "ALESSANDRO MANZONI" - Via Dell'Eremo, 9/11
Reparto	CORPO "B" - livello +0
Oggetto	ADEGUAMENTO ALLA NORMATIVA ANTINCENDIO
Argomento	IN PROGETTO

PIANTA

Tav. n. VF 10	Scala 1:200 Data MAG 2010
Dis. n.	Disegnatore DL
Aggiornamenti	
LUG 2010	

S.C. TECNICO-PATRIMONIALE

Il Direttore Ing. Marco CAPPELLINI

A termini di legge è vietata la riproduzione anche parziale senza autorizzazione