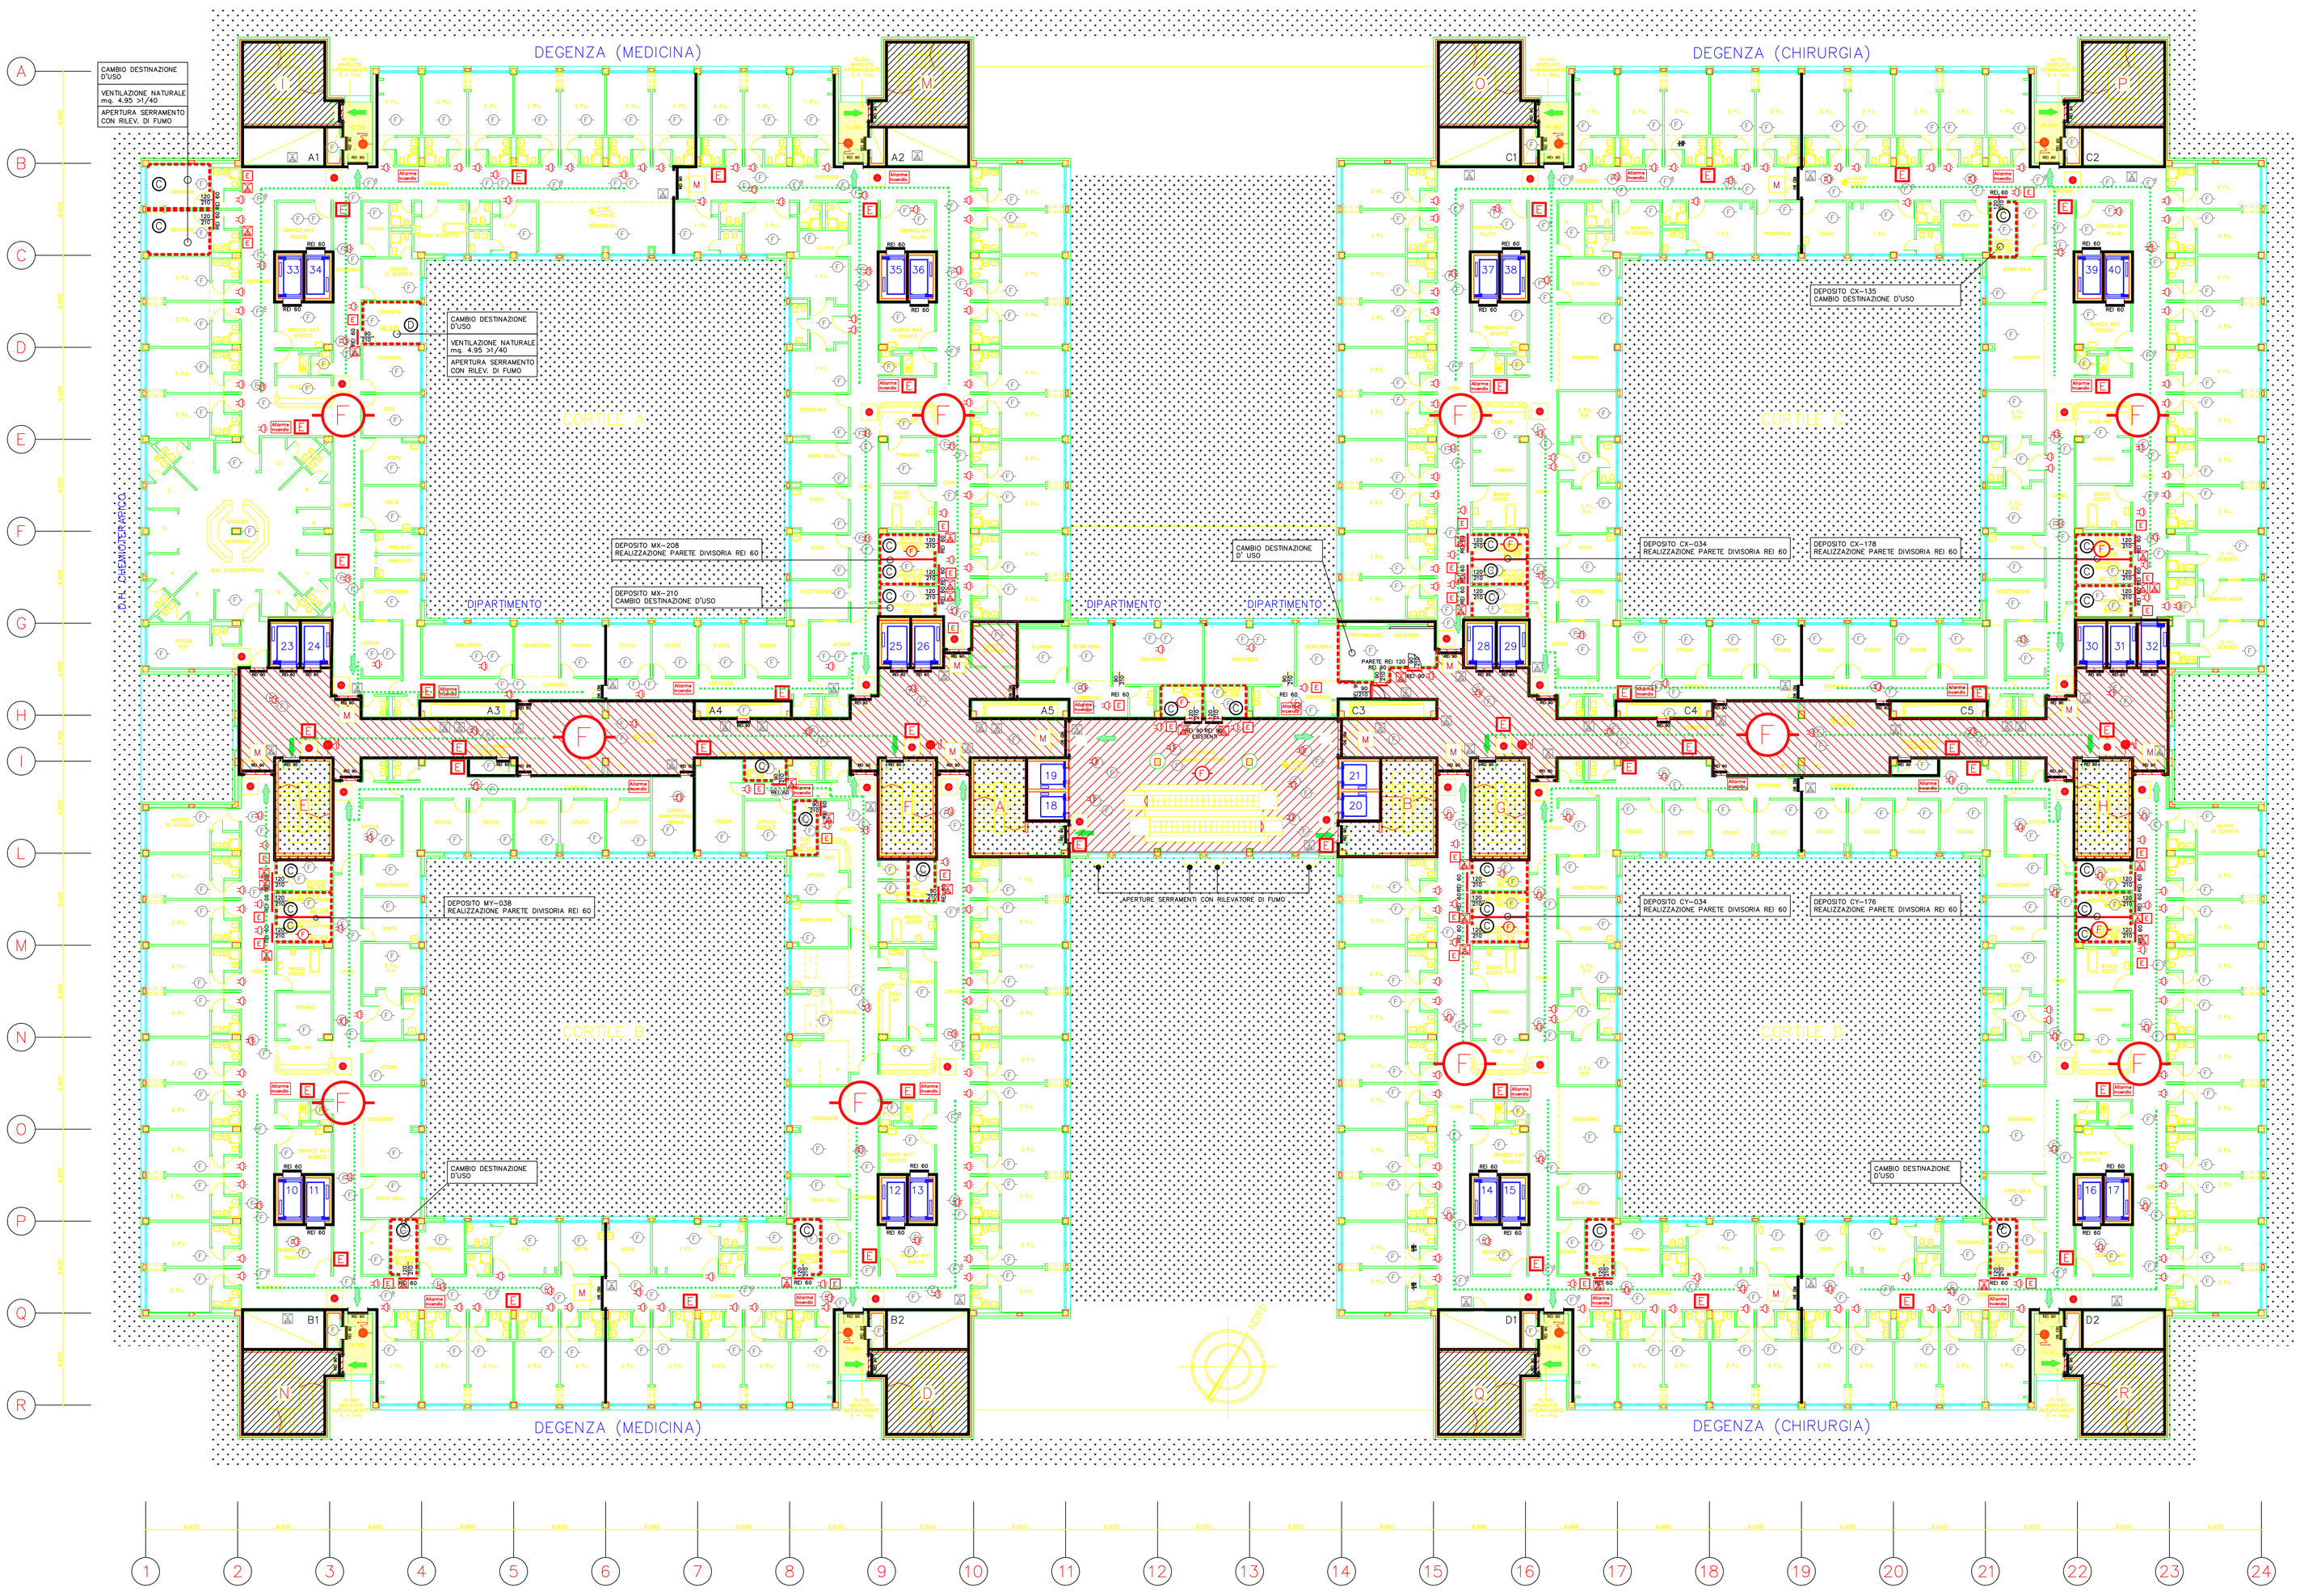

LEGENDA

- COMPARTIMENTAZIONI ESISTENTI — muri REI 120, porte REI 90
- COMPARTIMENTAZIONI NUOVE — muri REI 60, porte REI 60
- PARETI ESISTENTI IN CARTONGESSO — muri REI 60
- NUOVE PORTE ANTINCENDIO – REI 60
- SPIA DI INTERVENTO – SENSORE DI FUMO
- ALLARME OTTICO–ACUSTICO
- AREA CON CARICO DI INCENDIO NULLO
- SCALE A PROVA DI FUMO — muri REI 120, porte REI 60
- SCALE PROTETTE — muri REI 120, porte REI 90
- EX–HALON
- PIOVE
- LOCALE DEPOSITO < 10 mq.
- LOCALE DEPOSITO > 10 mq. < 50 mq

Nota : in grigio dispositivi gia installati

- IDRANTI UNI 45
- ESTINTORI POLVERE 6 Kg.
- SPRINKLER
- SPRINKLER IN TUTTI I SINGOLI LOCALI CHE COMPONGONO IL REPARTO
- AREA PROTETTA CON RILEVAZIONE INCENDIO TIPO OTTICO DI FUMO
- AREA PROTETTA CON RILEVAZIONE INCENDIO TIPO OTTICO DI FUMO in tutti i locali del reparto
- AREA PROTETTA CON RILEVAZIONE GAS
- AREA PROTETTA CON RILEVAZIONE TERMICA
- PULSANTE MANUALE DI ALLARME INCENDIO
- ELETTROMAGNETE PORTA–TAGLIAFUOCO
- PERCORSO DI USCITA VERSO L'ALTO
- PERCORSO D'USCITA ORIZZONTALE
- PERCORSO D'USCITA VERSO IL BASSO
- SEGNALATORE DI SGANCIO SERRANDA TAGLIAFUOCO

q = sensore in canale cdz

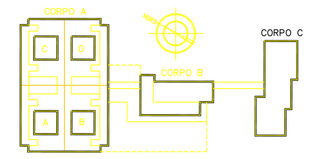

P.O. "ALESSANDRO MANZONI" DI LECCO
ADEGUAMENTO ALLA NORMATIVA ANTINCENDIO DELLE STRUTTURE SANITARIE
ai sensi del D.M. 18 settembre 2002

PROGETTO ESECUTIVO

AZIENDA OSPEDALIERA
OSPEDALE DI LECCO
Via dell' Eremo n.9/11
23900 LECCO
tel. 0341 489 111 - fax 0341 489 000
P. Iva 02166640132

Presidio: P.O. "ALESSANDRO MANZONI" - Via Dell'Eremo, 9/11
Reparto: CORPO "A" - livello +2 (+263.80)
Oggetto: ADEGUAMENTO ALLA NORMATIVA ANTINCENDIO
Argomento: PROGETTO VV.F.
PIANTA

Tav. n. VF 06 — Scala 1:200
Data MAG 2010
Dis. n. — Disegnatore ML
Aggiornamenti
LUG 2010
S.C. TECNICO-PATRIMONIALE
Il Direttore Ing. Marco CAPPELLINI

A termini di legge è vietata la riproduzione anche parziale senza autorizzazione